
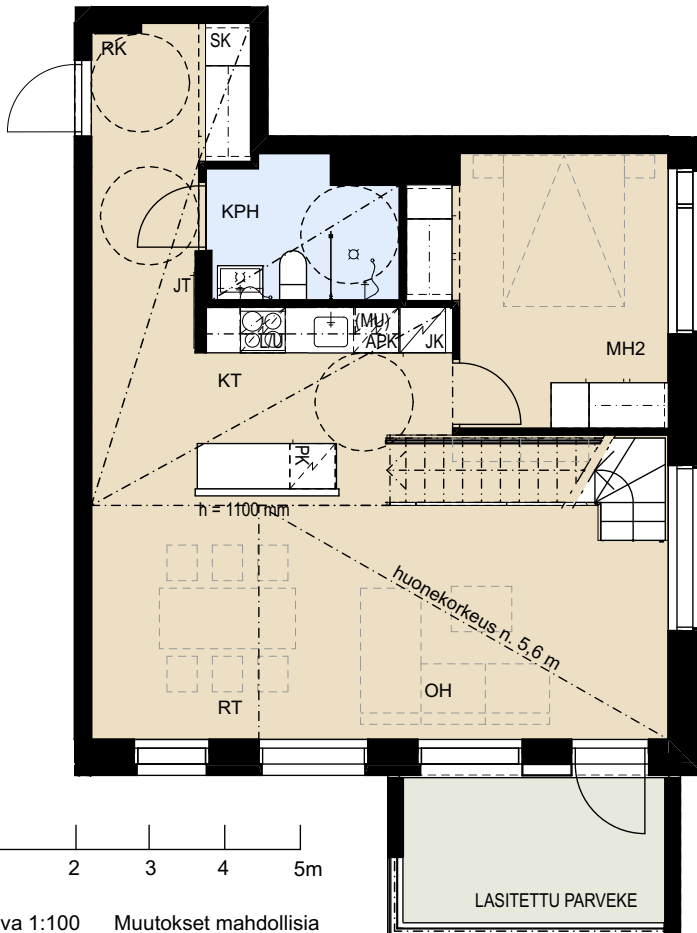
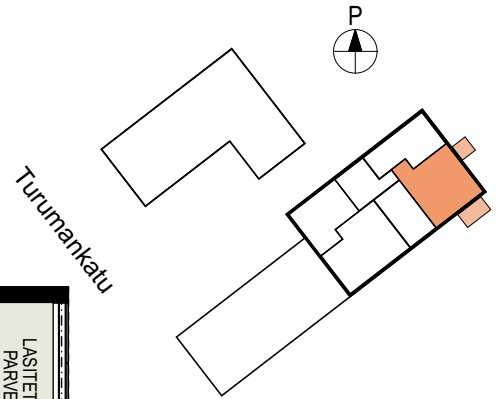


# ASUNTO OY HELSINGIN KRUUNUVUORENRANNAN KAJO


Turumankatu 7, 00590 Helsinki

**4H+KT+S** 103,5 m<sup>2</sup> (62,5 m<sup>2</sup> + PARVI 41,0 m<sup>2</sup>)

**D35** 8. krs

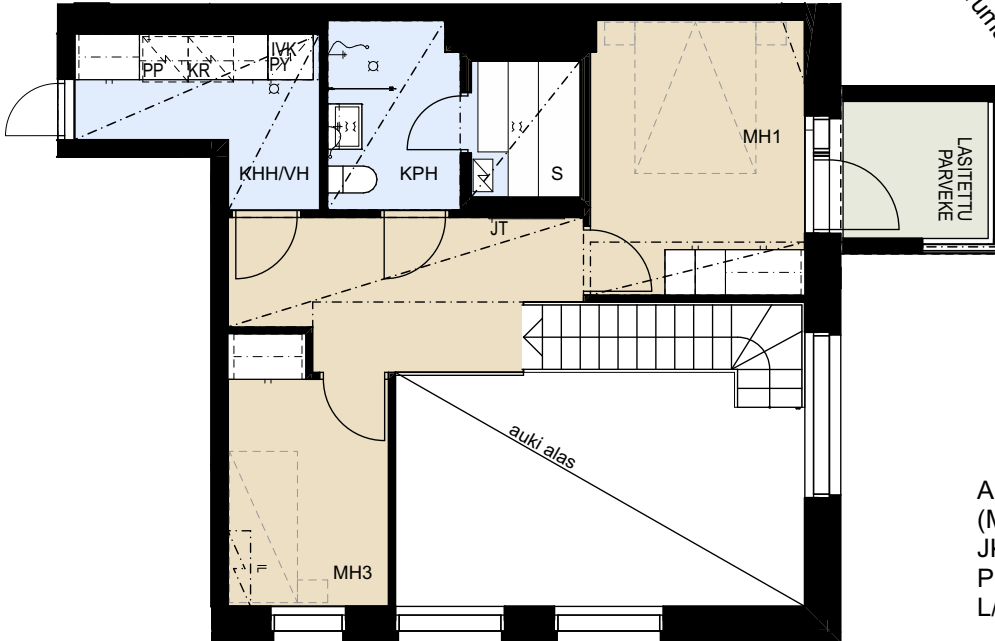

- APK Astianpesukone
- (MU) Mikroaaltouuni, tilavaraus
- JK Jääkaappi
- PK Pakastin
- L/U Liesitaso ja kalusteuni
  
- PP Tilavaraus pyykinpesukoneelle
- KR Tilavaraus kuivausrummulle
- SK Siivouskomero
- PY Pyykkikaappi
- JT Jakotukki
- RK Ryhmäkeskus
  
- ET Eteinen
- KPH Kylpyhuone
- S Sauna
- KT Keittotila
- RT Ruokailutila
- OH Olohuone
- MH Makuuhuone
- VH Vaatehuone
- KHH Kodinhoitohuone

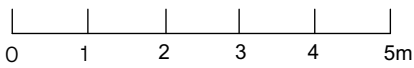

Mittakaava 1:100 Muutokset mahdollisia

