
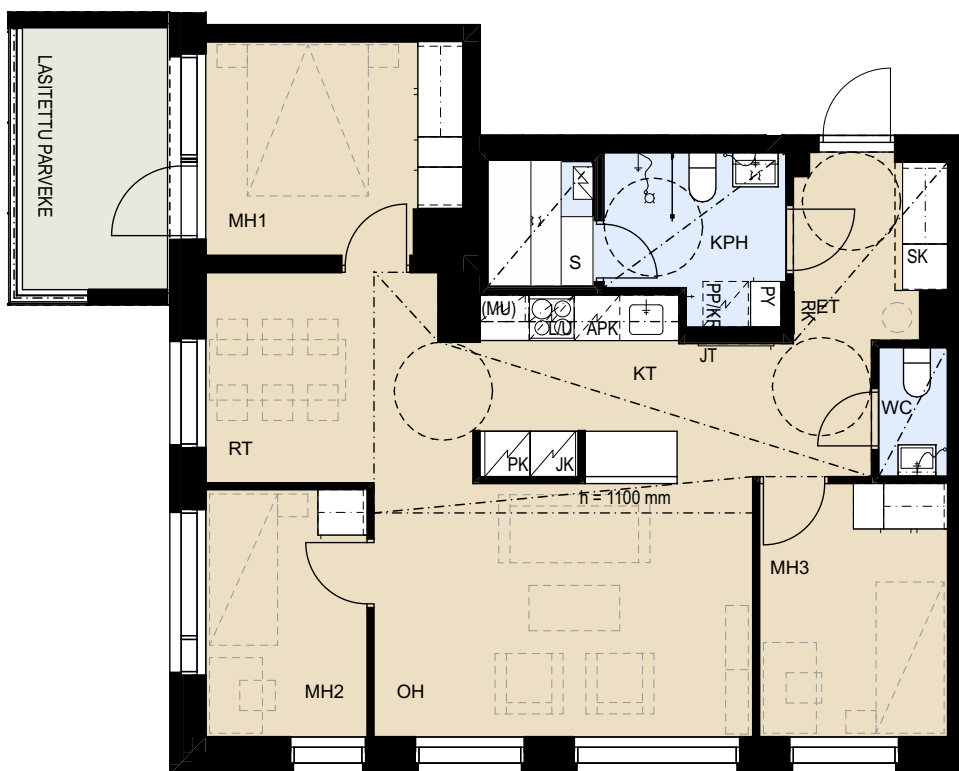


ASUNTO OY HELSINGIN KRUUNUVUORENRANNAN KAJO

Turumankatu 7, 00590 Helsinki

4H+KT+S 79,0 m²


D17 4. krs

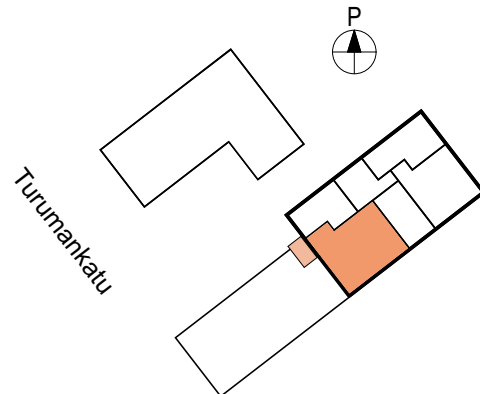

APK Astianpesukone
 (MU) Mikroaaltouuni, tilavaraus
 JK Jääkaappi
 PK Pakastin
 L/U Liesitaso ja kalusteuni

PP Tilavaraus pyykinpesukoneelle
 KR Tilavaraus kuivausrummulle
 SK Siivousskomero
 PY Pyykkikaappi
 JT Jakotukki
 RK Ryhmäkeskus

ET Eteinen
 KPH Kylpyhuone
 S Sauna
 KT Keittotila
 RT Ruokailutila
 OH Olohuone
 MH Makuuhuone

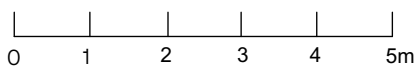

Mittakaava 1:100 Muutokset mahdollisia

