

ASUNTO OY JÄRVENPÄÄN PORMESTARINKULMA

Valtuustonkatu 10, 04410 Järvenpää

2H+KT

35,5 m²

A3

2. krs

A9


3. krs

A15


4. krs

A21

5. krs

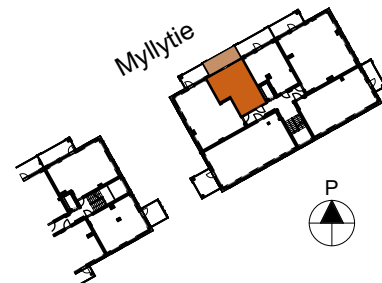


Parvekeluukkujen sijainti vaihtelee
kerroksittain 3. krs ylöspäin

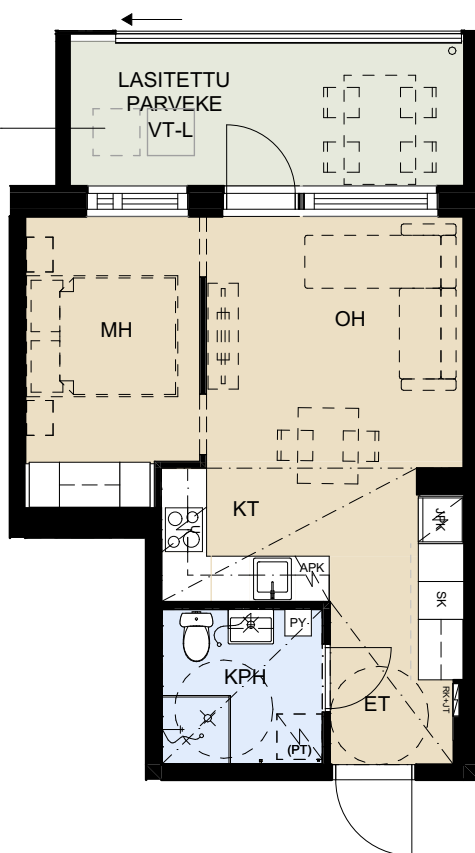

- | | |
|------|--|
| APK | ASTIANPESUKONE |
| JPk | JÄÄKAAPPIPAKASTIN |
| U | KEITTOTASO JA UUNI, YLLÄ LIESIKUPU |
| (MU) | MIKROAALTOUUNI, TILAVARAUS |
| (PT) | VARAUS PESUTORNILLE |
| PY | PYYKKIKAAPPI |
| SK | SIIVOUSKAAPPI |
| RK | SÄHKÖRYHMÄKESKUS |
| JT | JAKOTUKKIKAAPI |
| VT-L | VARATIELUUKKU PARVEKKEEN LATTIASSA
(sijainti voi poiketa pohjapiirroksesta) |

0 1 2 3 4 5m

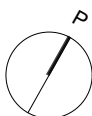

Mittakaava 1:100. Muutokset mahdollisia

11.4.2025