



ASUNTO OY HELSINGIN SIVELLIN

Sulkaupolku 1, 00370 Helsinki

3H+KT+S 72,5 m²

C43 2. krs
C48 3. krs
C53 4. krs

TERÄSPILARIT
ASUNNOSSA C53

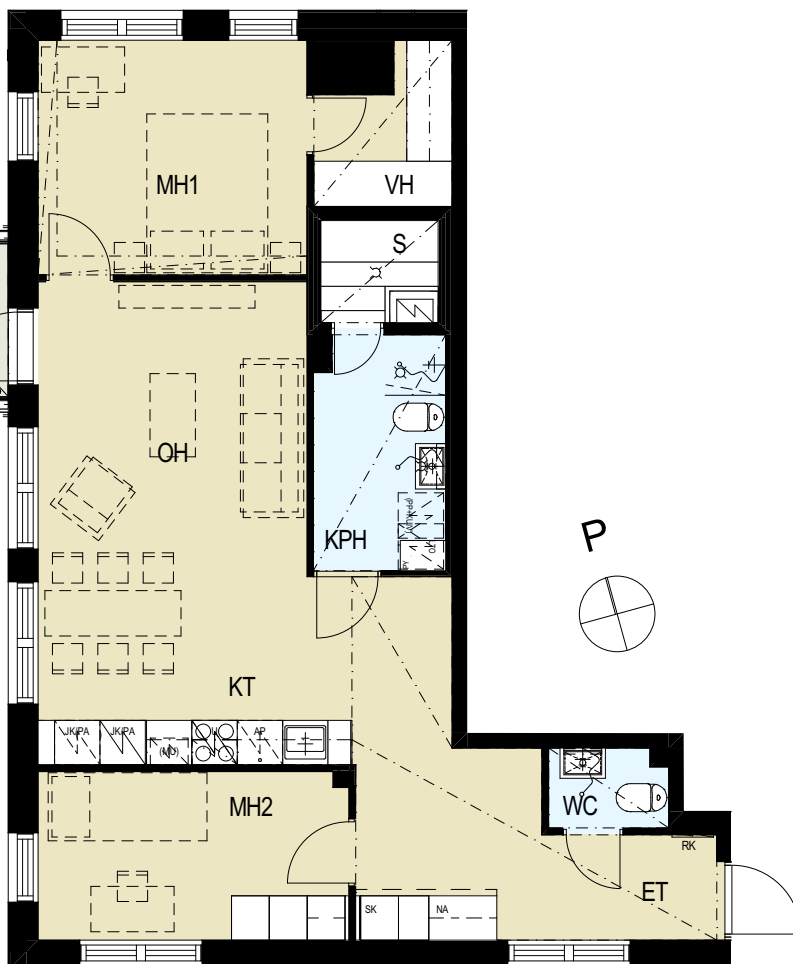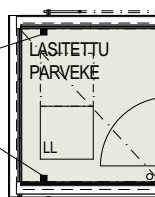

AP	ASTIANPESUKONE
JK/PA	JÄÄ-/PAKASTINKAAPPI
U	UUNI
(MU)	MIKROUUNIVARAUS
LTO	LÄMMÖNTALTEENOTTOLAITE
SK/PY	SIIVOUS- JA PYYKKIKOMERO
NA	NAULAKKOKOMERO
(PP+KUIV)	PYYKKIKONE-/KUIVAUSRUMPUVARAUS
RK	SÄHKÖRYHMÄKESKUS
LL	PARVEKKEEN VARATIE / LATTIALUUKKU (sijainti vaihtelee)
ET	ETEINEN
KPH	KYLPYHUONE
S	SAUNA
KT	KEITTOTILA
OH	OLOHUONE
MH	MAKUuhuONE
VH	VAATEHUONE

0 5 10m

MITTAKAAVA 1:100

MUUTOKSET MAHDOLLISIA

17.2.2021