


ASUNTO OY VANTAAN MYYRIN TÄHTI

Ruukkutori 1, 01600 Vantaa

JULKISIVU POHJOISEEN

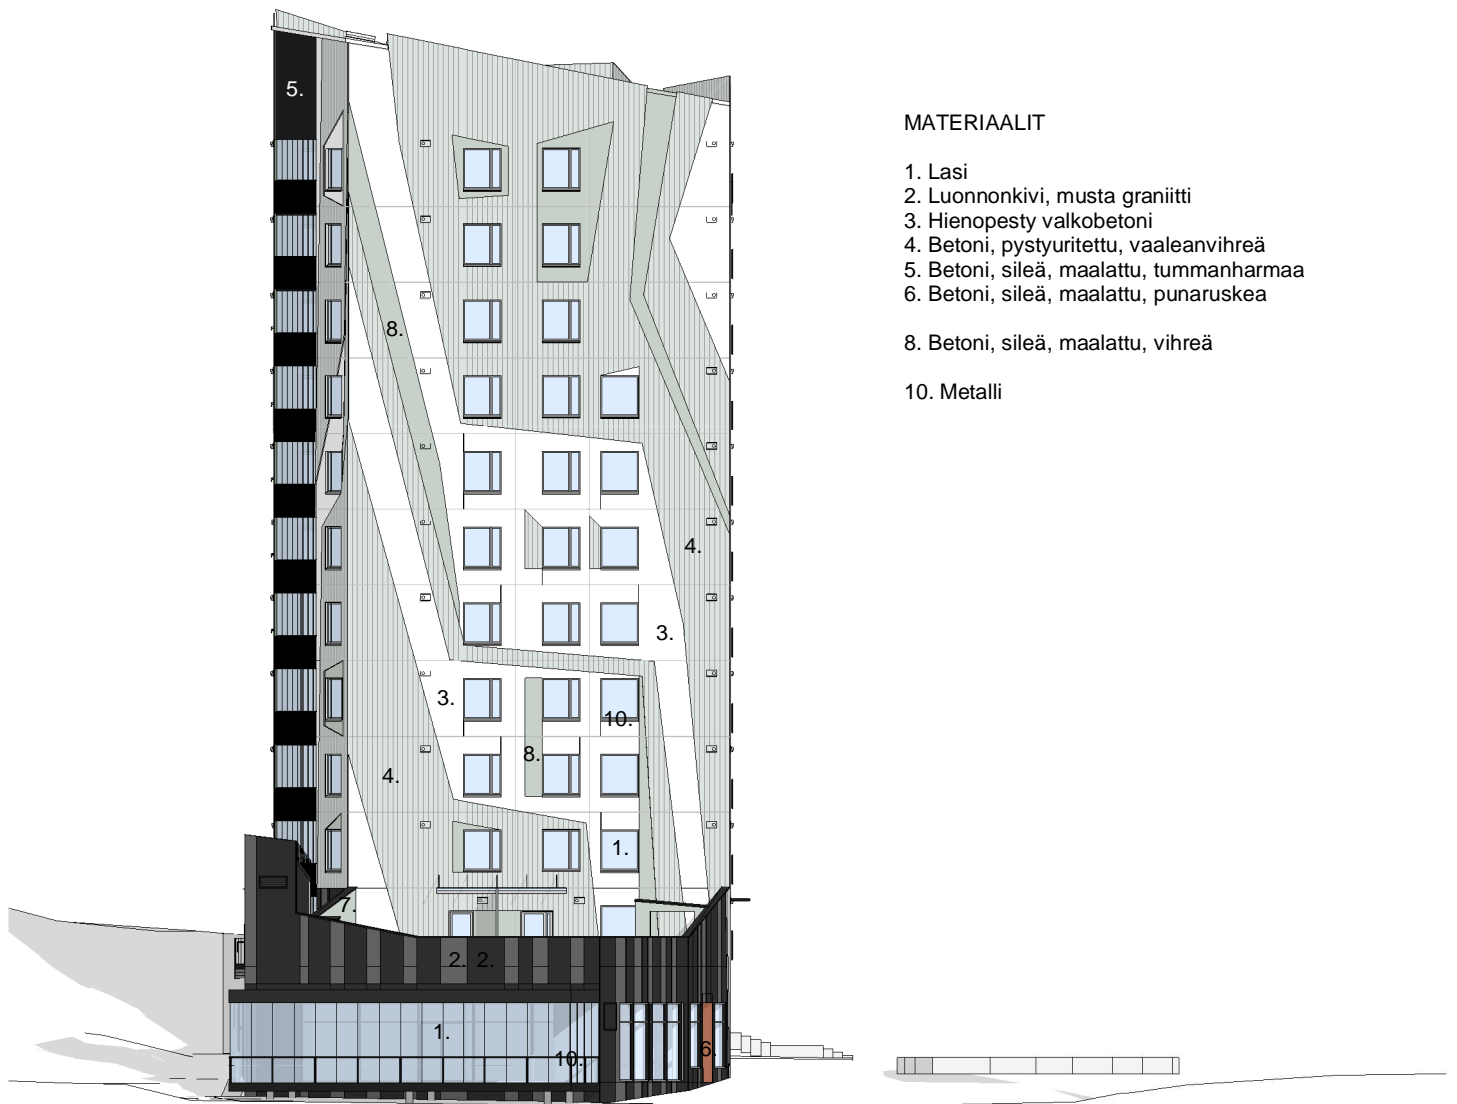

MATERIAALIT

1. Lasi
2. Luonnonkivi, musta graniitti
3. Hienopesty valkobetoni
4. Betoni, pystyuritettu, vaaleanvihreä
5. Betoni, sileä, maalattu, tummanharmaa
6. Betoni, sileä, maalattu, punaruskea
8. Betoni, sileä, maalattu, vihreä
10. Metalli

0 10m 20m 30m

MITTAKAAVA N. 1:300

MUUTOKSET MAHDOLLISIA


VÄRITYS SUUNTAA ANTAVA

08.06.2022

ASUNTO OY VANTAAN MYRRIN TÄHTI

Ruukkutori 1, 01600 Vantaa

JULKISIVU ITÄÄN

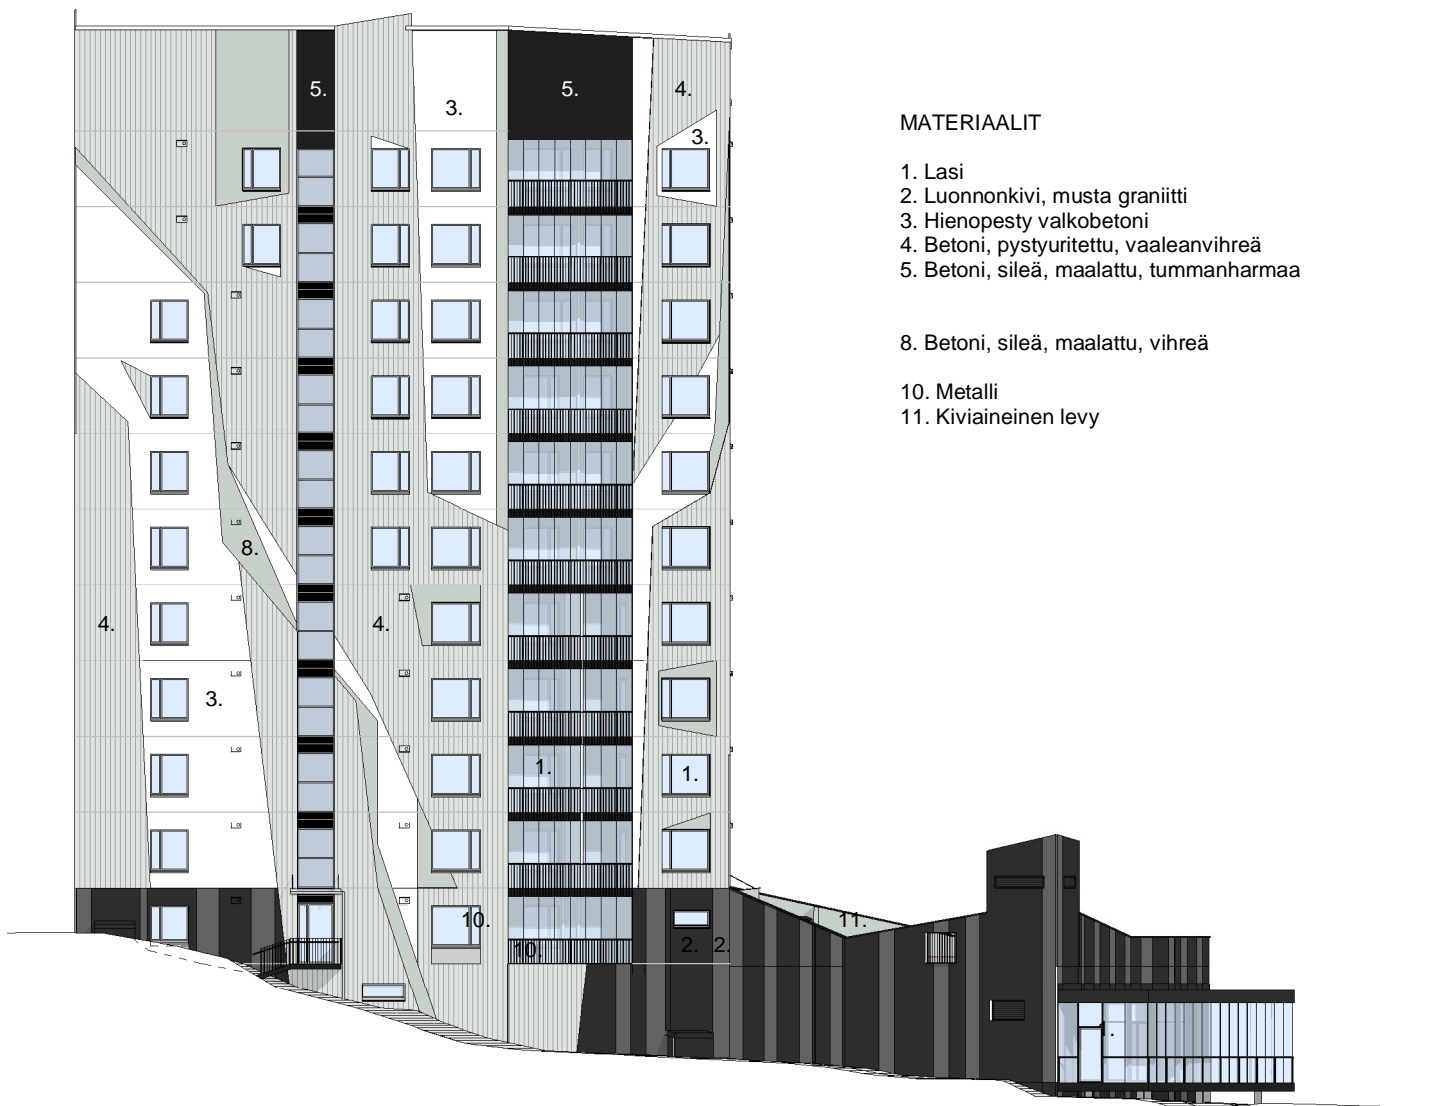

MATERIAALIT

- 1. Lasi
- 2. Luonnonkivi, musta graniitti
- 3. Hienopesty valkobetoni
- 4. Betoni, pystyuritettu, vaaleanvihreä
- 5. Betoni, sileä, maalattu, tummanharmaa

- 8. Betoni, sileä, maalattu, vihreä

- 10. Metalli
- 11. Kiviaineinen levy

0 10m 20m 30m

MITTAKAAVA N. 1:300

MUUTOKSET MAHDOLLISIA

VÄRITYS SUUNTAA ANTAVA

17.06.2022

ASUNTO OY VANTAAN MYYRIN TÄHTI

Ruukkutori 1, 01600 Vantaa

JULKISIVU ETELÄÄN

MATERIAALIT

1. Lasi
2. Luonnonkivi, musta graniitti
3. Hienopesty valkobetoni
4. Betoni, pystyuritettu, vaaleanvihreä
5. Betoni, sileä, maalattu, tummanharmaa

8. Betoni, sileä, maalattu, vihreä
10. Metalli



0 10m 20m 30m

MITTAKAAVA N. 1:300

MUUTOKSET MAHDOLLISIA

VÄRITYS SUUNTAA ANTAVA

08.06.2022

ASUNTO OY VANTAAN MYYRIN TÄHTI

Ruukkutori 1, 01600 Vantaa

JULKISIVU LÄNTEEN

MATERIAALIT

1. Lasi
2. Luonnonkivi, musta graniitti
3. Hienopesty valkobetoni
4. Betoni, pystyritettu, vaaleanvihreä
5. Betoni, sileä, maalattu, tummanharmaa
6. Betoni, sileä, maalattu, punaruskea
8. Betoni, sileä, maalattu, vihreä
10. Metalli
11. Kiviaineinen levy



MITTAKAAVA N. 1:300

MUUTOKSET MAHDOLLISIA

VÄRITYS SUUNTAA ANTAVA

08.06.2022