


# ASUNTO OY VANTAAN MYYRIN TERRA

Iskospolku 4, 01600 Vantaa

## JULKISIVU ETELÄÄN

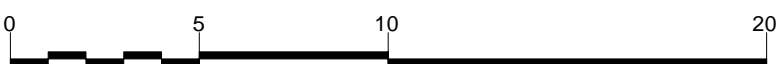


MITTAKAAVA 1:200 MUUTOKSET MAHDOLLISIA

# ASUNTO OY VANTAAN MYYRIN TERRA

Iskospolku 4, 01600 Vantaa

## JULKISIVU ITÄÄN

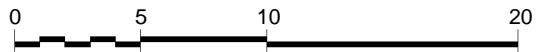

MITTAKAAVA 1:300 MUUTOKSET MAHDOLLISIA

# ASUNTO OY VANTAAN MYYRIN TERRA

Iskospolku 4, 01600 Vantaa

## JULKISIVU LÄNTEEN




0 5 10 20

MITTAKAAVA 1:300 MUUTOKSET MAHDOLLISIA

# ASUNTO OY VANTAAN MYYRIN TERRA

Iskospolku 4, 01600 Vantaa

## JULKISIVU POHJOISEEN

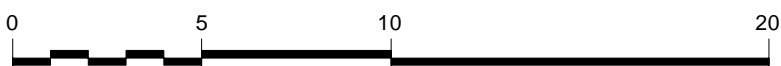

MITTAKAAVA 1:200 MUUTOKSET MAHDOLLISIA

05.08.2020