

Asunto Oy Tampereen Takojan Portti

Takojanaukio 2, 33540 Tampere

JULKISIVU ETELÄÄN KANSIPIHALLE

Betonipinnat:

1A Uritettu betoni, tummanharmaa (jalustaosa)

1B Maalattu betoni, vaalea beige (parveketaustat)


1C Maalattu betoni, beige (parveketaustat, yläkerros)

Rappaus

2 Paksurappaus, vaalea beige (pääjulkisivu)

Metallipinnat

3 Profiilipelti, kulta (yläosa)

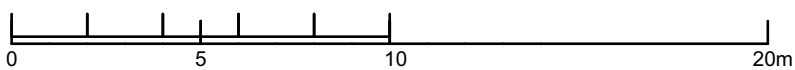

Mittakaava 1:200. Muutokset mahdollisia, väritys suuntaa antava.

18.2.2025

Asunto Oy Tampereen Takojan Portti

Takojanaukio 2, 33540 Tampere

JULKISIVU ITÄÄN TAKOJANAUKIOLLE

Betonipinnat:

1A Uritettu betoni, tummanharmaa (jalustaosa)

1B Maalattu betoni, vaalea beige (parveketaustat)


1C Maalattu betoni, beige (parveketaustat, yläkerros)

Rappaus

2 Paksurappaus, vaalea beige (pääjulkisivu)

Metallipinnat

3 Profiilipelti, kulta (yläosa)

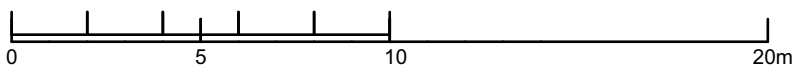

Mittakaava 1:200. Muutokset mahdollisia, väritys suuntaa antava.

18.2.2025

Asunto Oy Tampereen Takojan Portti

Takojanaukio 2, 33540 Tampere

JULKISIVU LÄNTEEN

Betonipinnat:


- 1A Uritettu betoni, tummanharmaa (jalustaosa)
- 1B Maalattu betoni, vaalea beige (parveketaustat)
- 1C Maalattu betoni, beige (parveketaustat, yläkerros)

Rappaus

- 2 Paksurappaus, vaalea beige (pääjulkisivu)

Metallipinnat

- 3 Profiilipelti, kulta (yläosa)

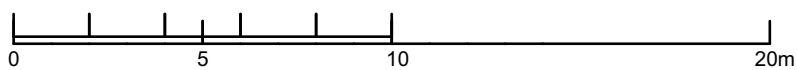

Mittakaava 1:200. Muutokset mahdollisia, väritys suuntaa antava.

18.2.2025

Asunto Oy Tampereen Takojan Portti

Takojanaukio 2, 33540 Tampere

JULKISIVU POHJOISEEN TAKOJANKADULLE

Betonipinnat:

1A Uritettu betoni, tummanharmaa (jalustaosa)

1B Maalattu betoni, vaalea beige (parveketaustat)

1C Maalattu betoni, beige (parveketaustat, yläkerros)

Rappaus

2 Paksurappaus, vaalea beige (pääjulkisivu)

Metallipinnat

3 Profiilipelti, kulta (yläosa)

