


ASUNTO OY HELSINGIN VERKKOSAAREN VALO

Verkkoneula 7, 00580 Helsinki

JULKISIVU ETELÄÄN JÄÄKAIRANKUJALLE

1. Kierrätystiili, ruskeankirjava / ruskeanmusta, vaakaladonta
2. Kierrätystiili, ruskeankirjava / ruskeanmusta, erikoismuuraus
3. Alumiini, polttomaalattu, valkoinen, matta
4. Alumiini, harjattu, luonnollinen
5. Tammi
6. Teräsverkko, kaiteet
7. Lasi, kirkas
8. Alumiini, polttomaalattu, harmaa
9. Alumiini polttomaalattu, ruskea (parvekkeiden lasituksen takaiset ikkunat ja ovet)
11. Betoni, lasuurikäsitteily tai vastaava julkisivun sävyyn
12. Rappaus, valkoinen
13. Puu

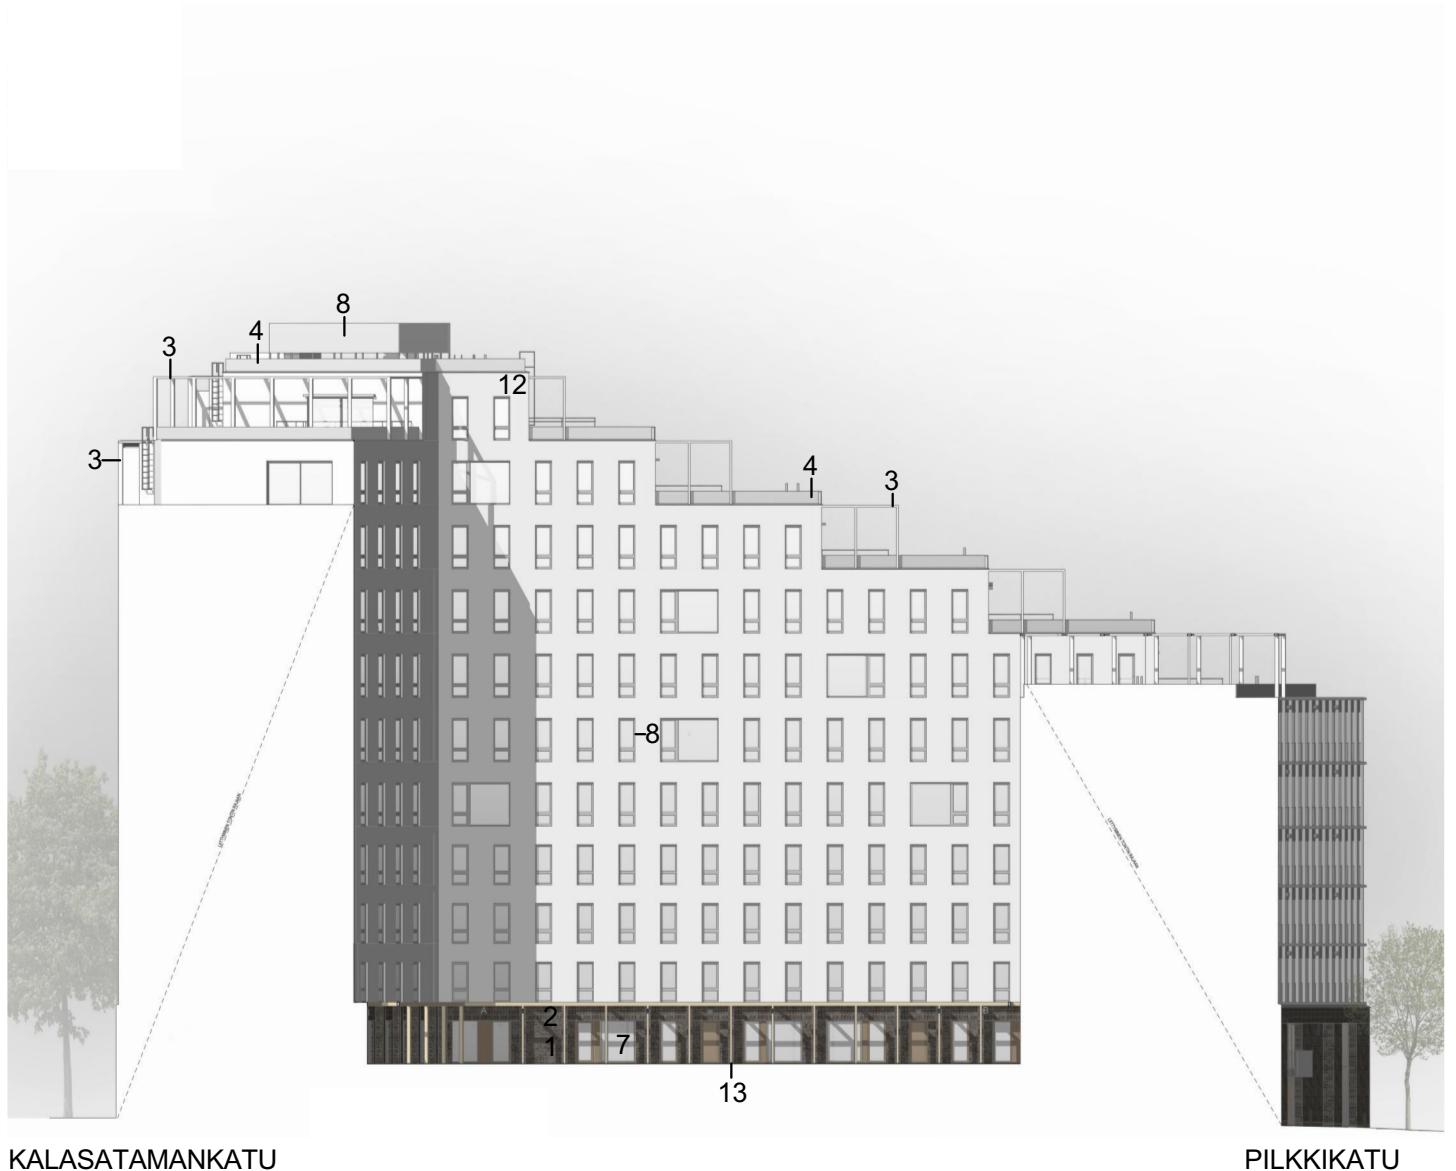

Mittakaava 1:400

Muutokset mahdollisia

Väritys suuntaa antava


15.5.2023

ASUNTO OY HELSINGIN VERKKOSAAREN VALO

Verkkoneula 7, 00580 Helsinki

JULKISIVU ITÄÄN PILKKIKADULLE

1. Kierrätystiili, ruskeankirjava / ruskeanmusta, vaakaladonta
2. Kierrätystiili, ruskeankirjava / ruskeanmusta, erikoismuuraus
3. Alumiini, polttomaalattu, valkoinen, matta
4. Alumiini, harjattu, luonnollinen
5. Tammi
6. Teräsverkko, kaiteet
7. Lasi, kirkas
8. Alumiini, polttomaalattu, harmaa
9. Alumiini polttomaalattu, ruskea (parvekkeiden lasituksen takaiset ikkunat ja ovet)
11. Betoni, lasuurikäsittely tai vastaava julkisivun sävyyn
12. Rappaus, valkoinen

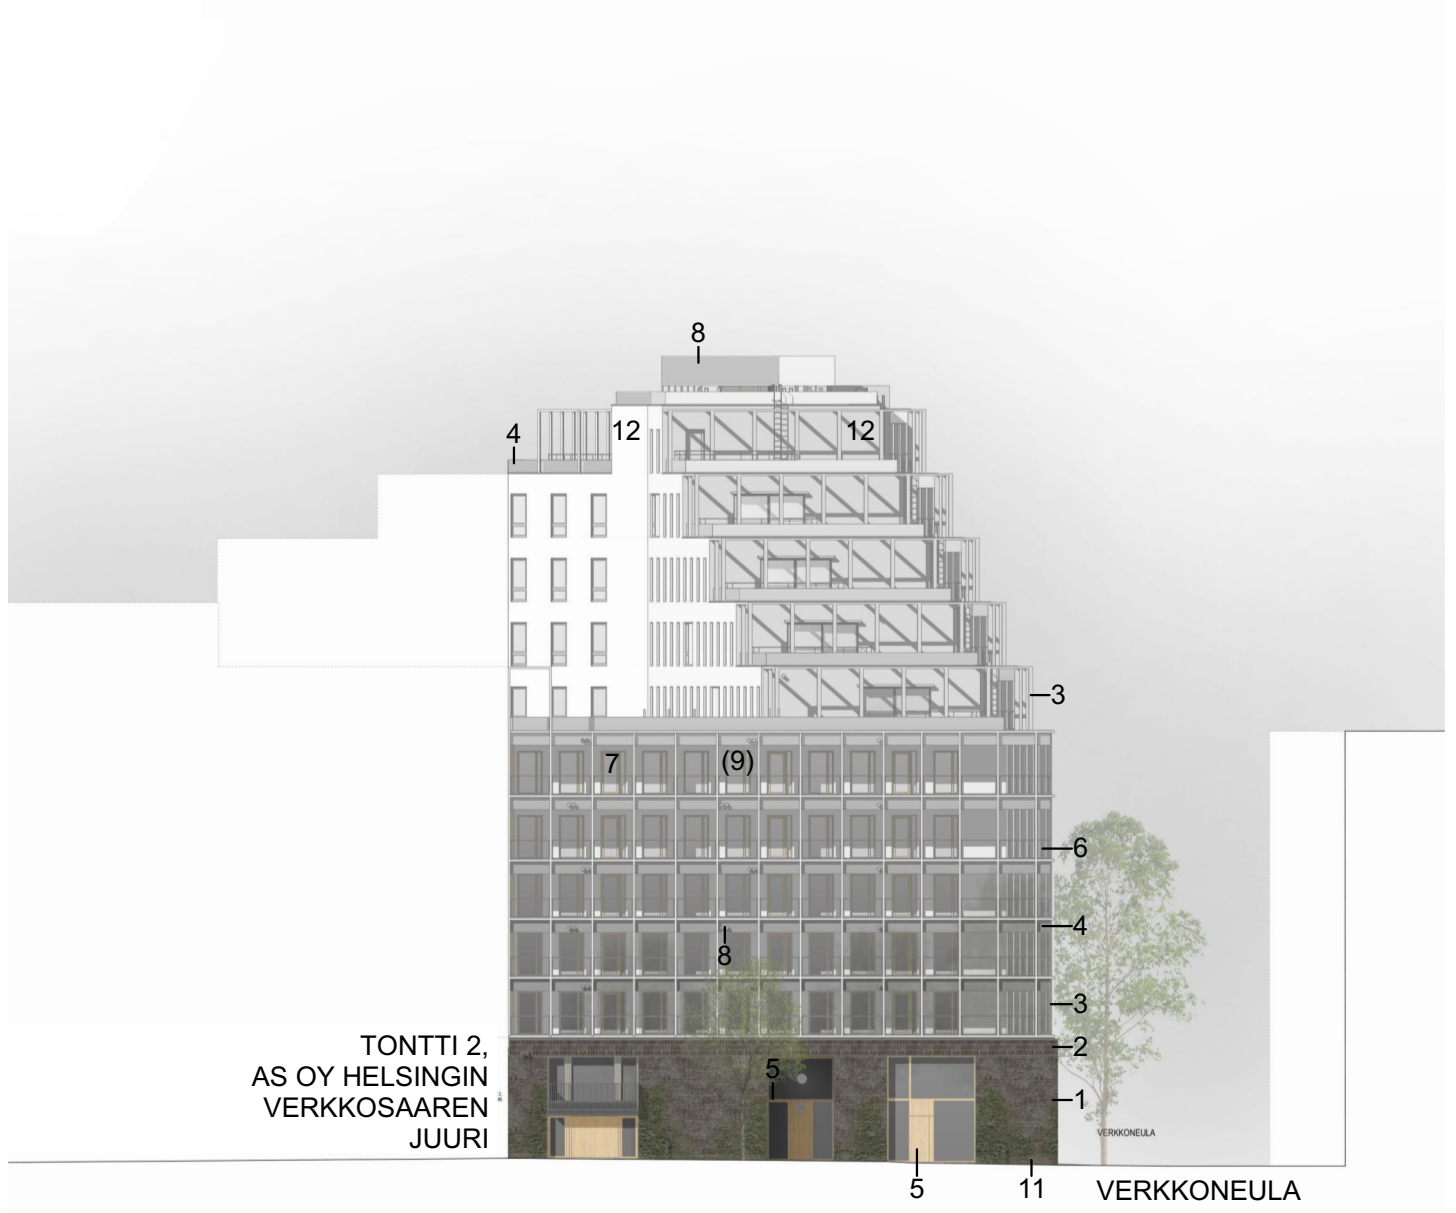

Mittakaava 1:400

Muutokset mahdollisia

Väritys suuntaa antava


15.5.2023

ASUNTO OY HELSINGIN VERKKOSAAREN VALO

Verkkoneula 7, 00580 Helsinki

JULKISIVU LÄNTEEN KALASATAMANKADULLE

1. Kierrätystiili, ruskeankirjava / ruskeanmusta, vaakaladonta
2. Kierrätystiili, ruskeankirjava / ruskeanmusta, erikoismuuraus
3. Alumiini, polttomaalattu, valkoinen, matta
4. Alumiini, harjattu, luonnollinen
5. Tammi
6. Teräsverkko, kaiteet
7. Lasi, kirkas
8. Alumiini, polttomaalattu, harmaa
9. Alumiini polttomaalattu, ruskea (parvekkeiden lasituksen takaiset ikkunat ja ovet)
11. Betoni, lasuurikäsitteily tai vastaava julkisivun sävyyn
12. Rappaus, valkoinen

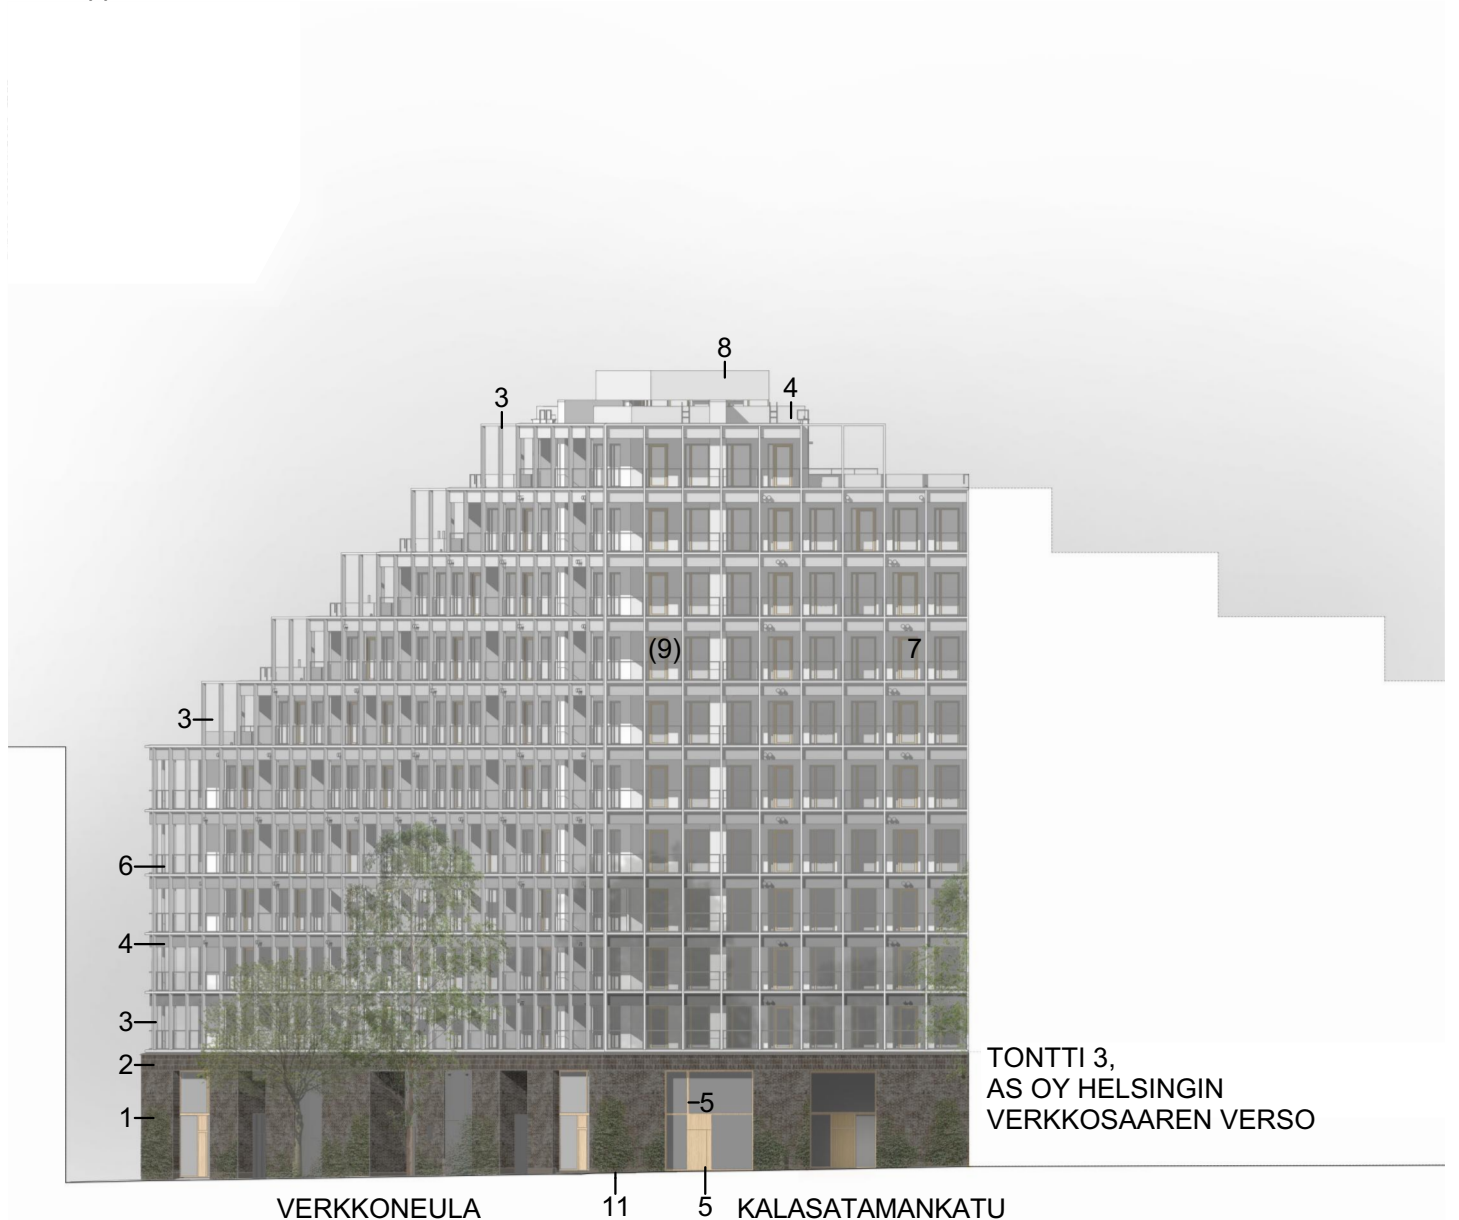

ASUNTO OY HELSINGIN VERKKOSAAREN VALO

Verkkoneula 7, 00580 Helsinki

JULKISIVU POHJOISEEN VERKKONEULALLE

1. Kierrätystiili, ruskeankirjava / ruskeanmusta, vaakaladonta
2. Kierrätystiili, ruskeankirjava / ruskeanmusta, erikoismuuraus
3. Alumiini, polttomaalattu, valkoinen, matta
4. Alumiini, harjattu, luonnollinen
5. Tammi
6. Teräsverkko, kaiteet
7. Lasi, kirkas
8. Alumiini, polttomaalattu, harmaa
9. Alumiini polttomaalattu, ruskea (parvekkeiden lasituksen takaiset ikkunat ja ovet)
11. Betoni, lasuurikäsittely tai vastaava julkisivun sävyyn
12. Rappaus, valkoinen

