

ASUNTO OY OULUN SATAKIELI

Lintulammentie 15 C, 90150 Oulu

ASEMAPIIRROS



0 50 100


Mittakaava 1:1000

Muutokset mahdollisia.

01.07.2020




ASUNTO OY OULUN SATAKIELI
Lintulammentie 15 C, 90150 Oulu

KERROSPOHJA KELLARI

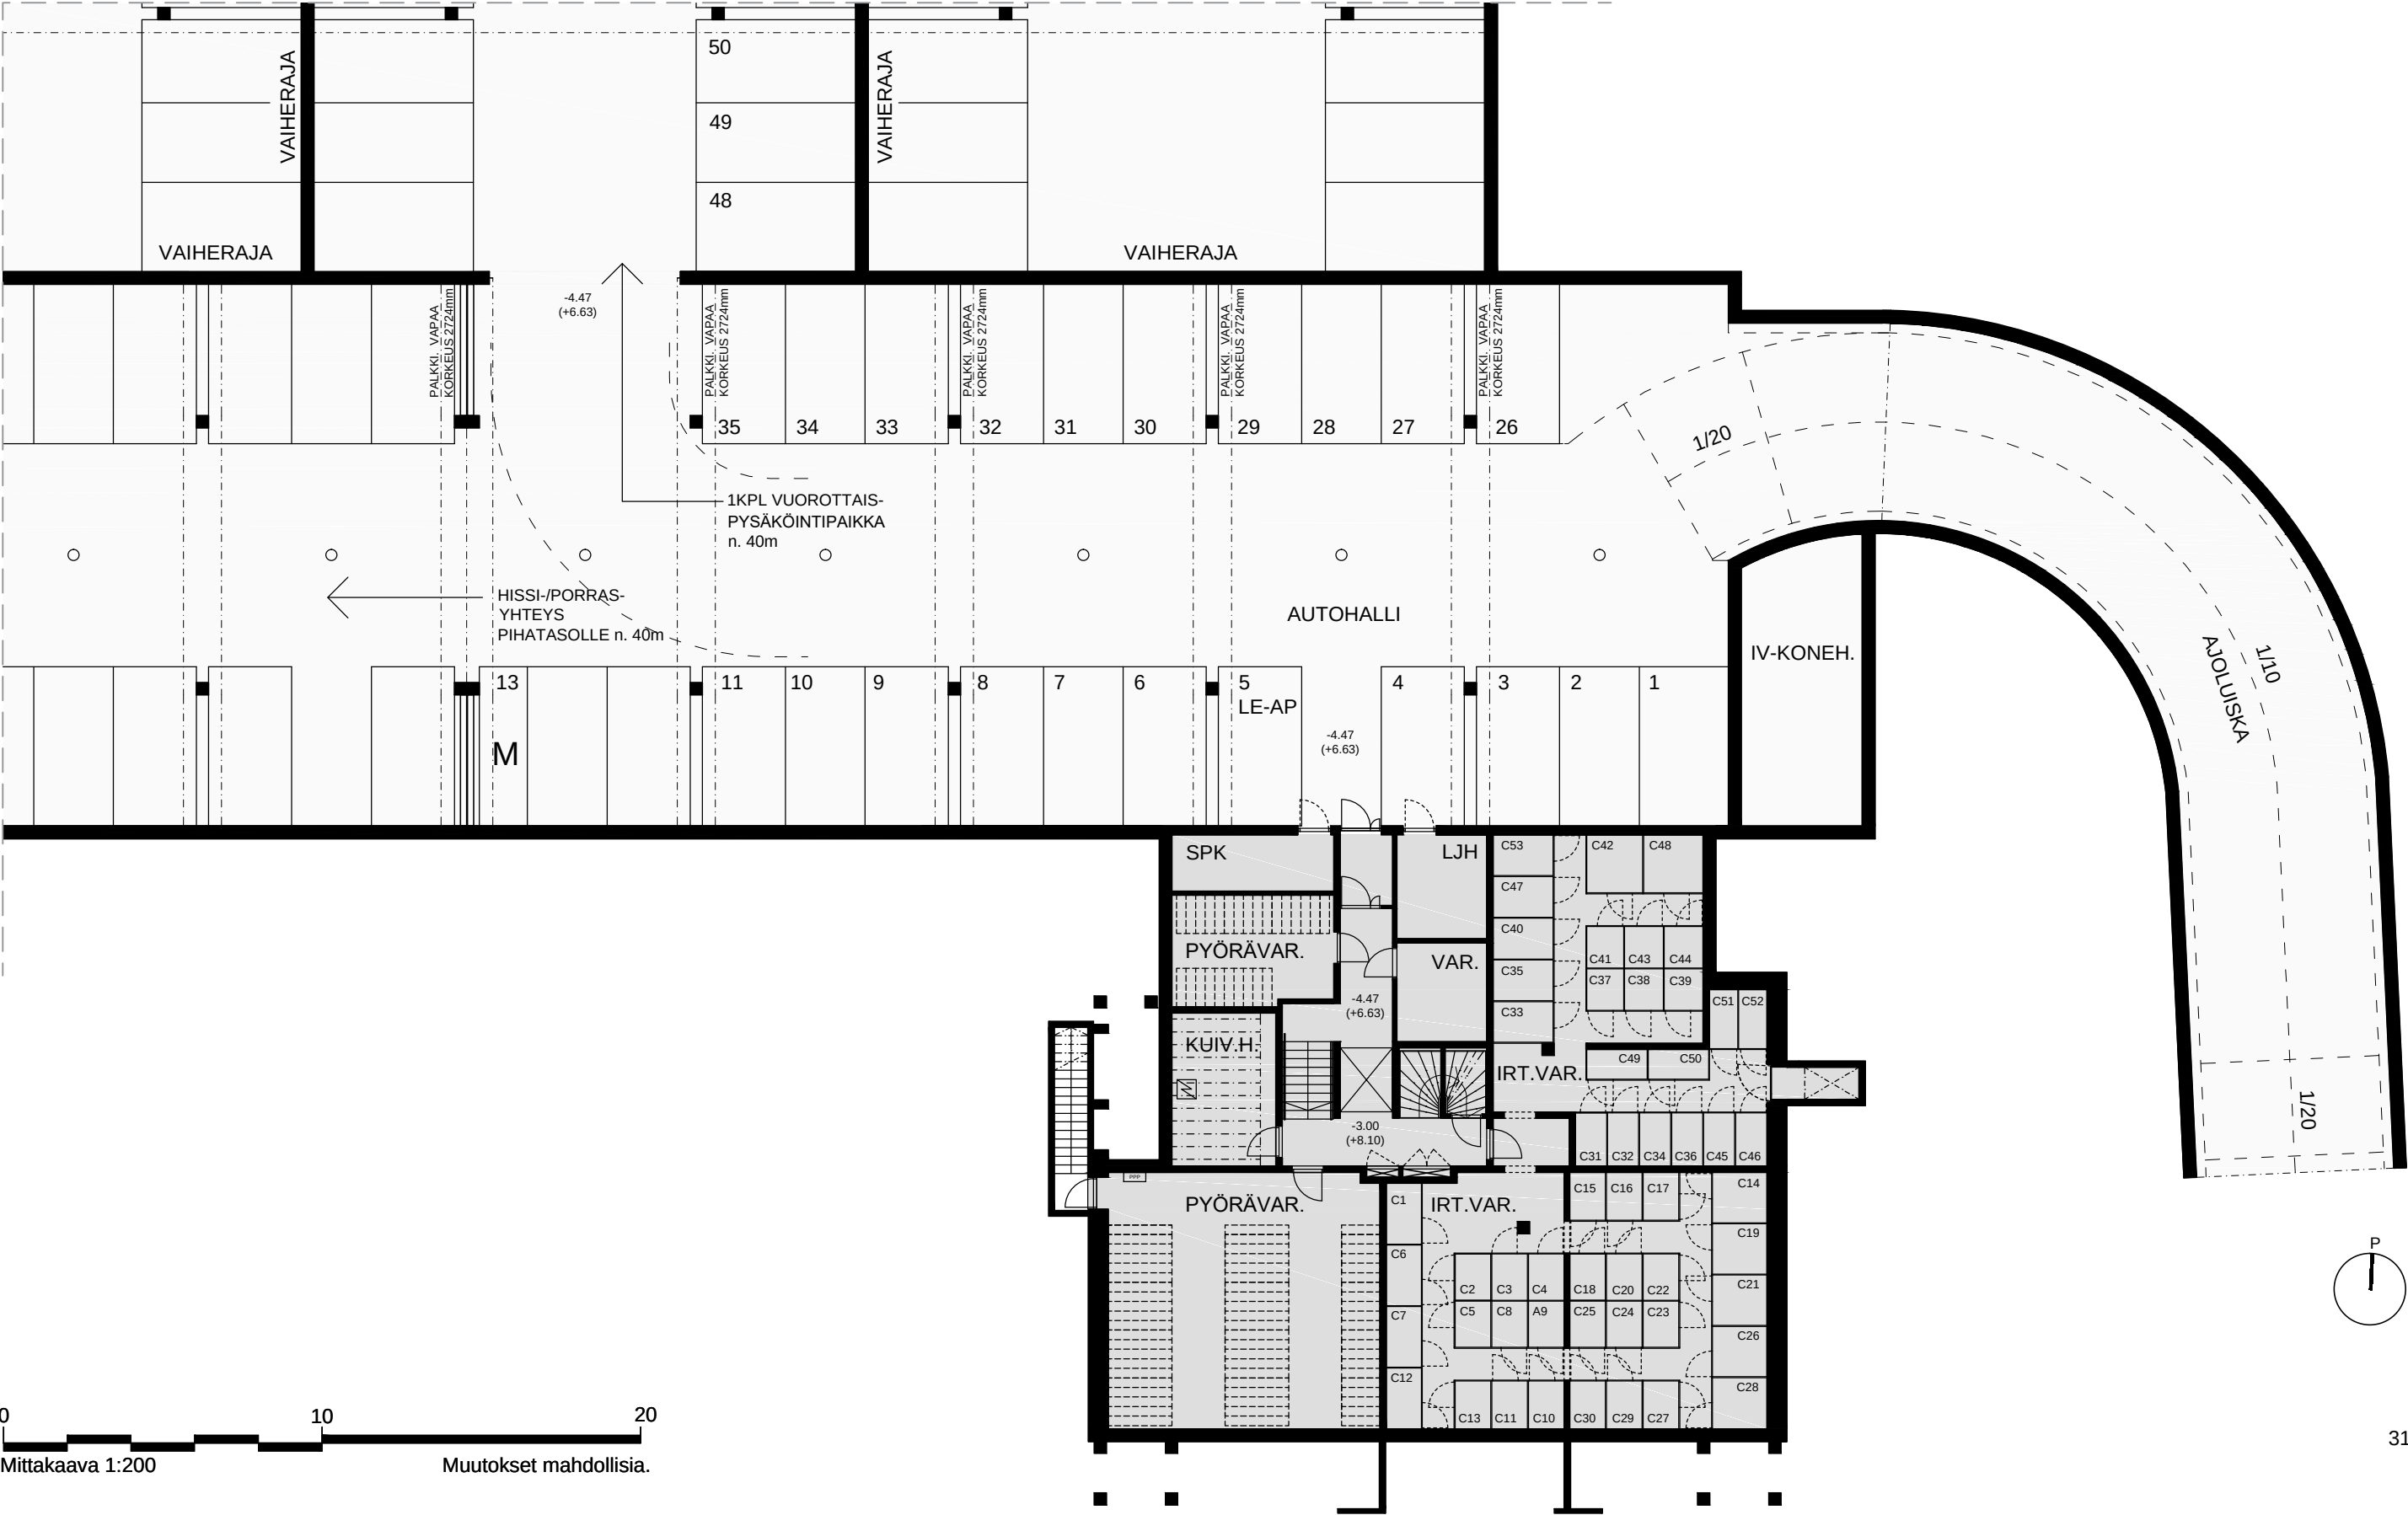

ASUNTO OY OULUN SATAKIELI
Lintulammentie 15 C, 90150 Oulu



KERROSPOHJA KELLARI

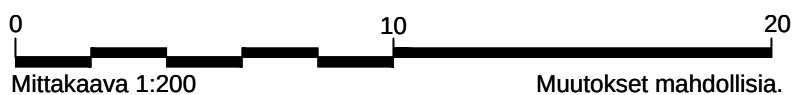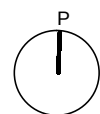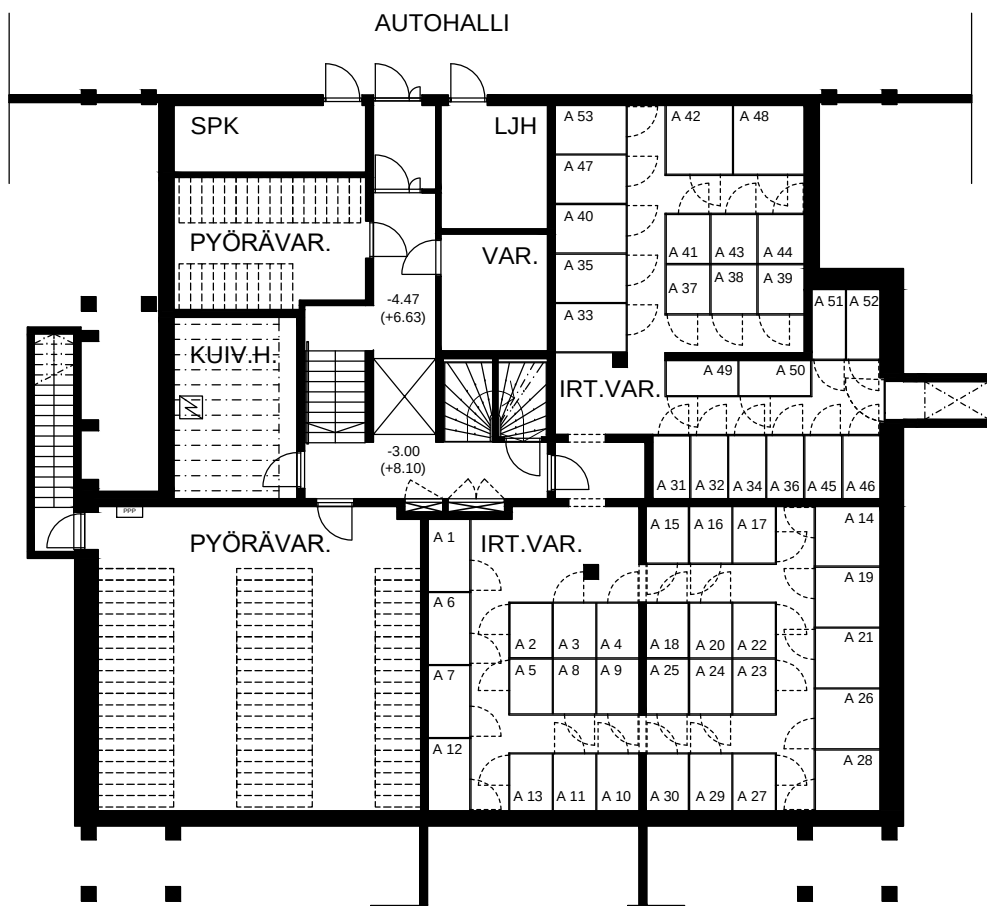

31.08.2020

ASUNTO OY OULUN SATAKIELI
Lintulammentie 15 C, 90150 Oulu

KERROSPOHJA 1. KERROS


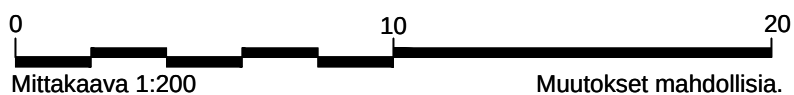
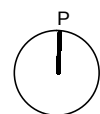


31.08.2020

ASUNTO OY OULUN SATAKIELI

Lintulammentie 15 C, 90150 Oulu

KERROSPOHJA 2. KERROS

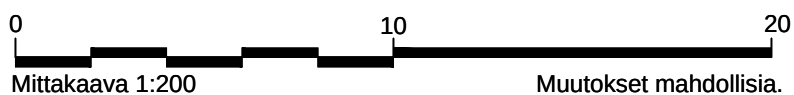
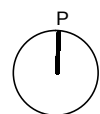
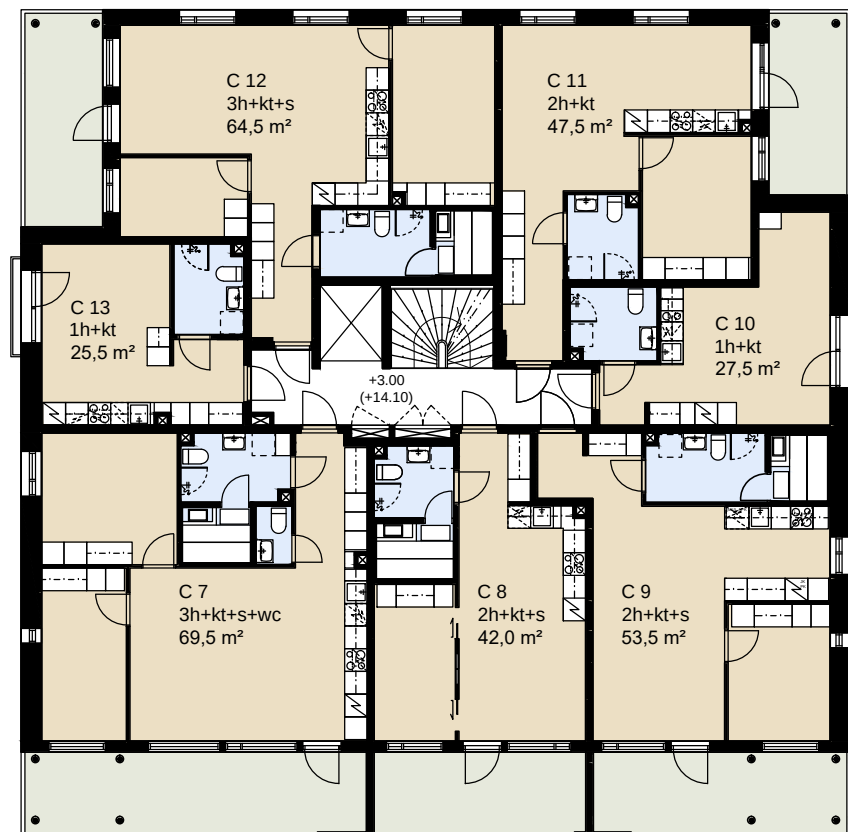


Muutokset mahdollisia.

31.08.2020

ASUNTO OY OULUN SATAKIELI

Lintulammentie 15 C, 90150 Oulu

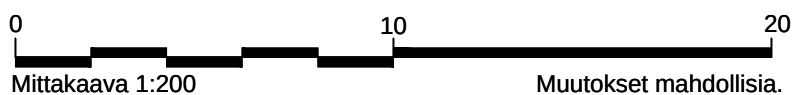
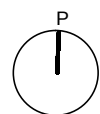
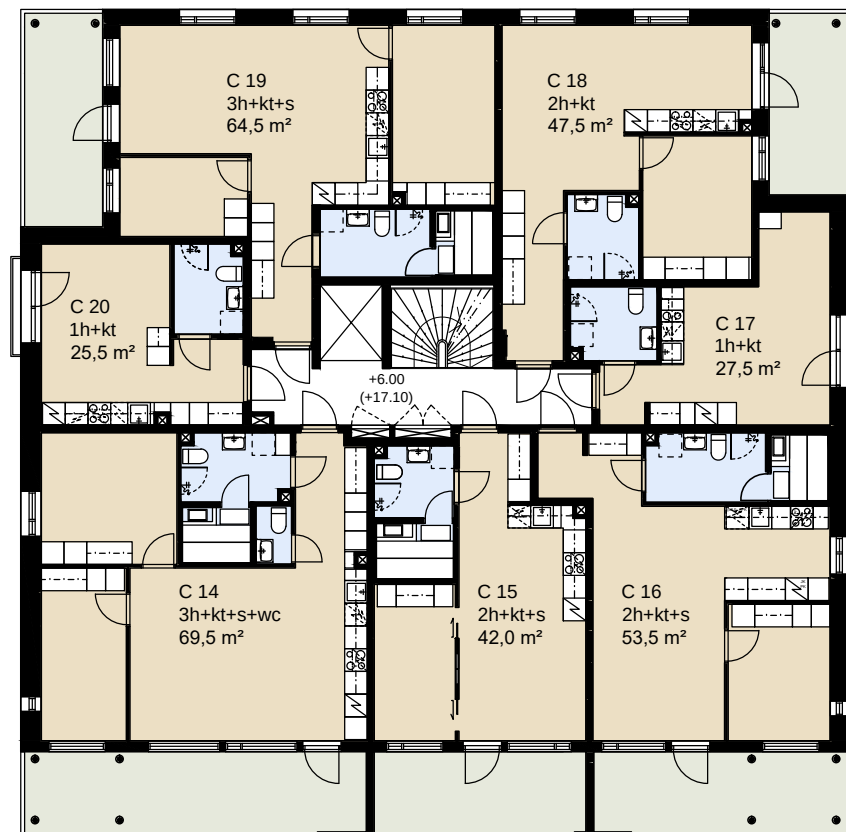
KERROSPOHJA 3. KERROS


31.08.2020

ASUNTO OY OULUN SATAKIELI

Lintulammentie 15 C, 90150 Oulu

KERROSPOHJA 4. KERROS

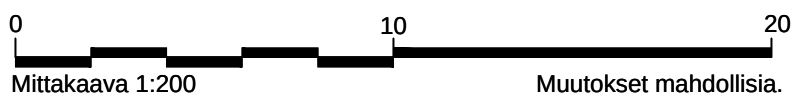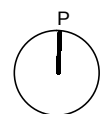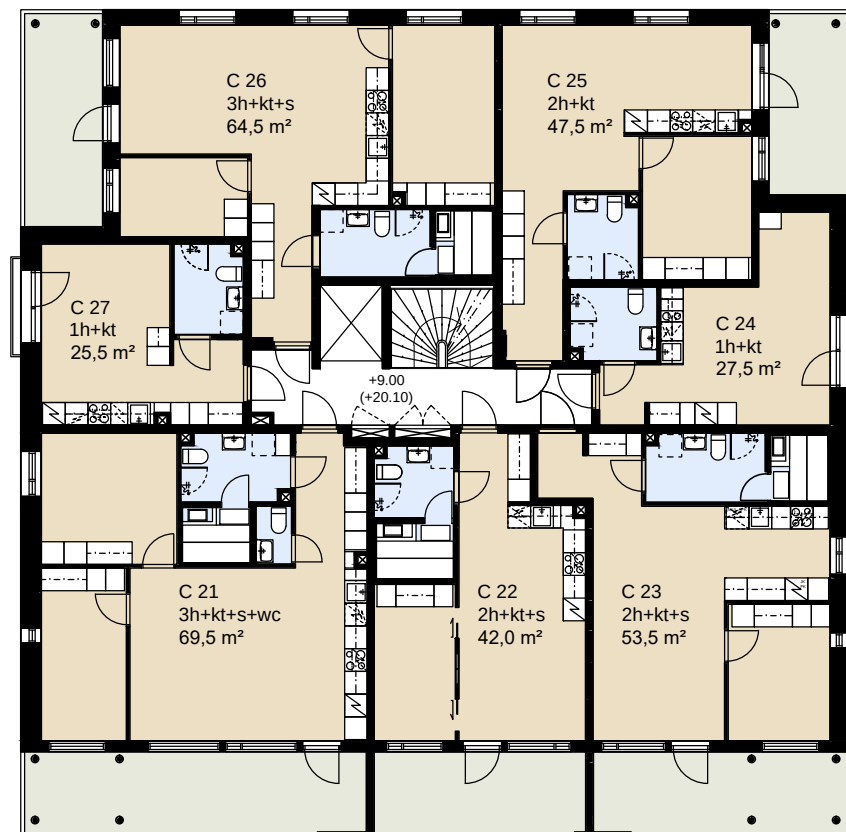




Muutokset mahdollisia.

31.08.2020

ASUNTO OY OULUN SATAKIELI

Lintulammentie 15 C, 90150 Oulu

KERROSPOHJA 5. KERROS

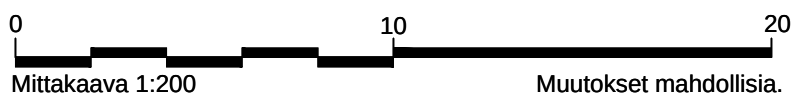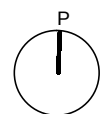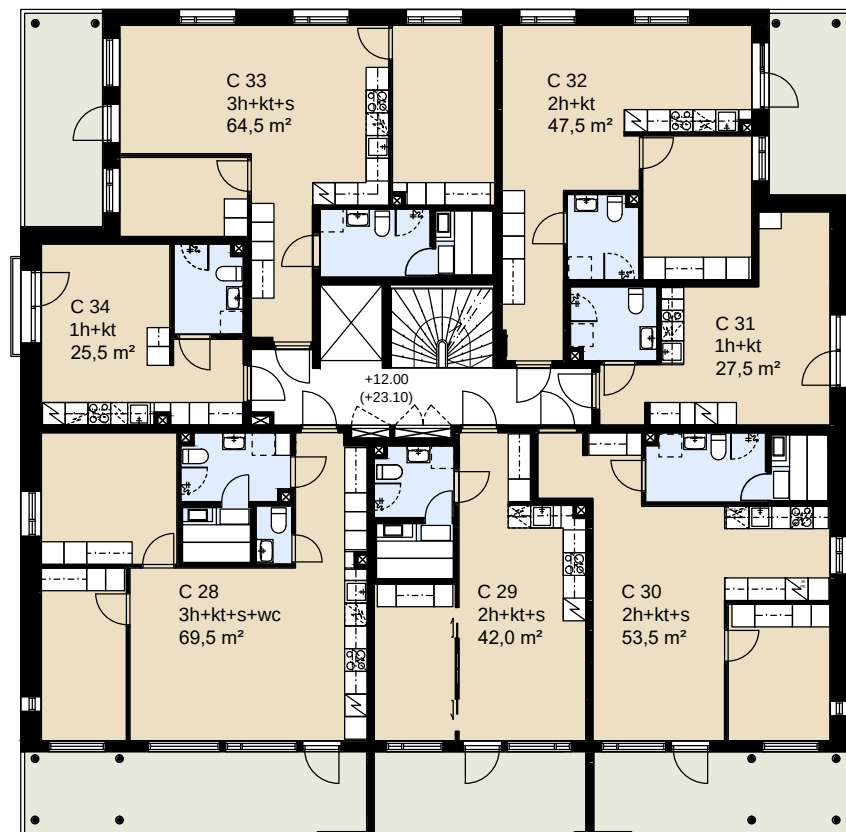




Muutokset mahdollisia.

31.08.2020

ASUNTO OY OULUN SATAKIELI

Lintulammentie 15 C, 90150 Oulu

KERROSPOHJA 6. KERROS

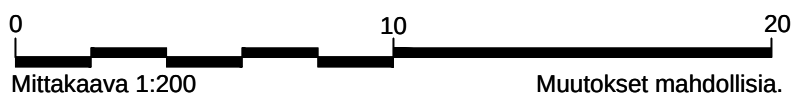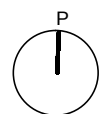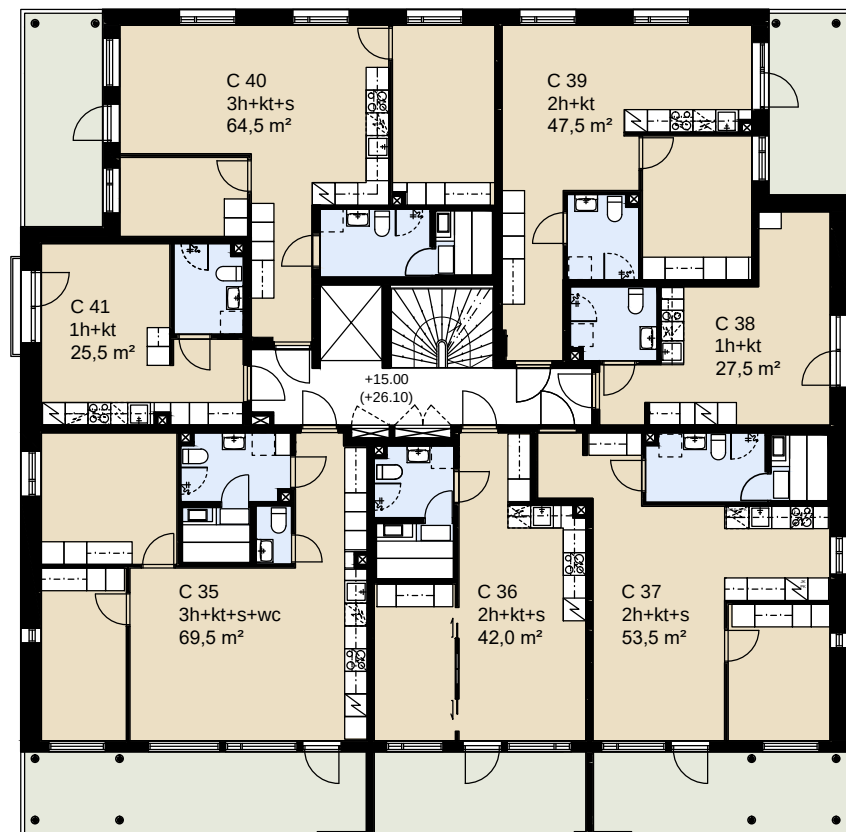




Muutokset mahdollisia.

31.08.2020

ASUNTO OY OULUN SATAKIELI

Lintulammentie 15 C, 90150 Oulu

KERROSPOHJA 7. KERROS

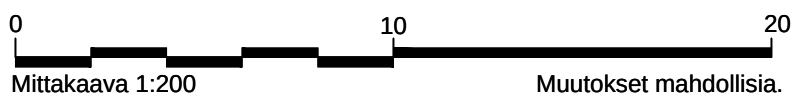
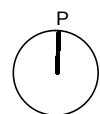
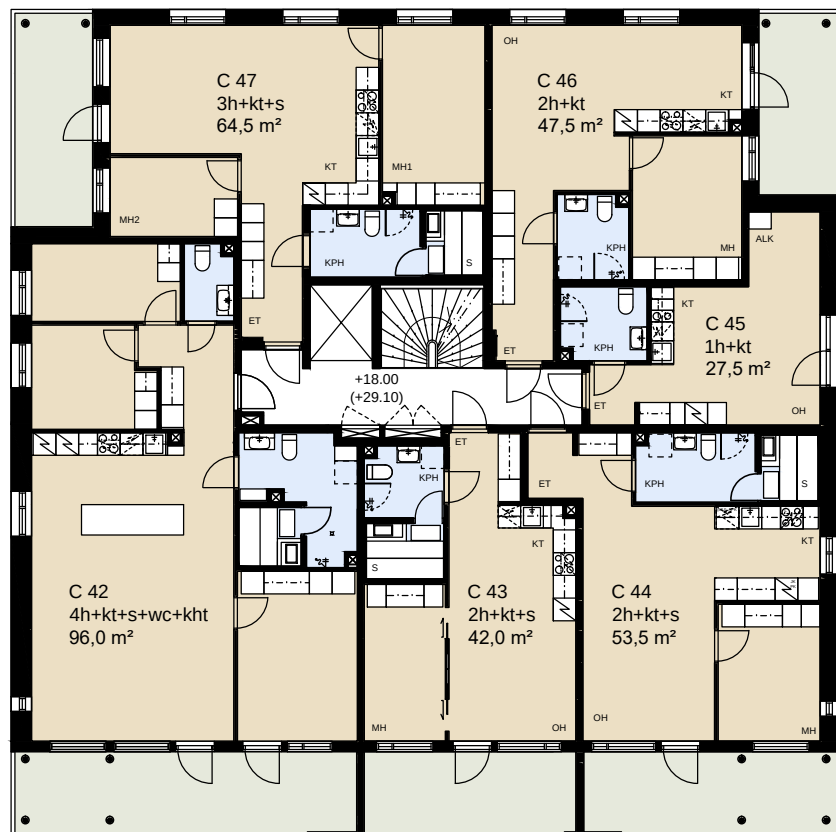


31.08.2020

ASUNTO OY OULUN SATAKIELI

Lintulammentie 15 C, 90150 Oulu

KERROSPOHJA 8. KERROS

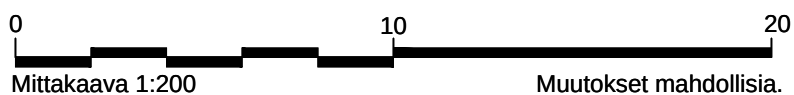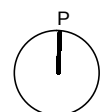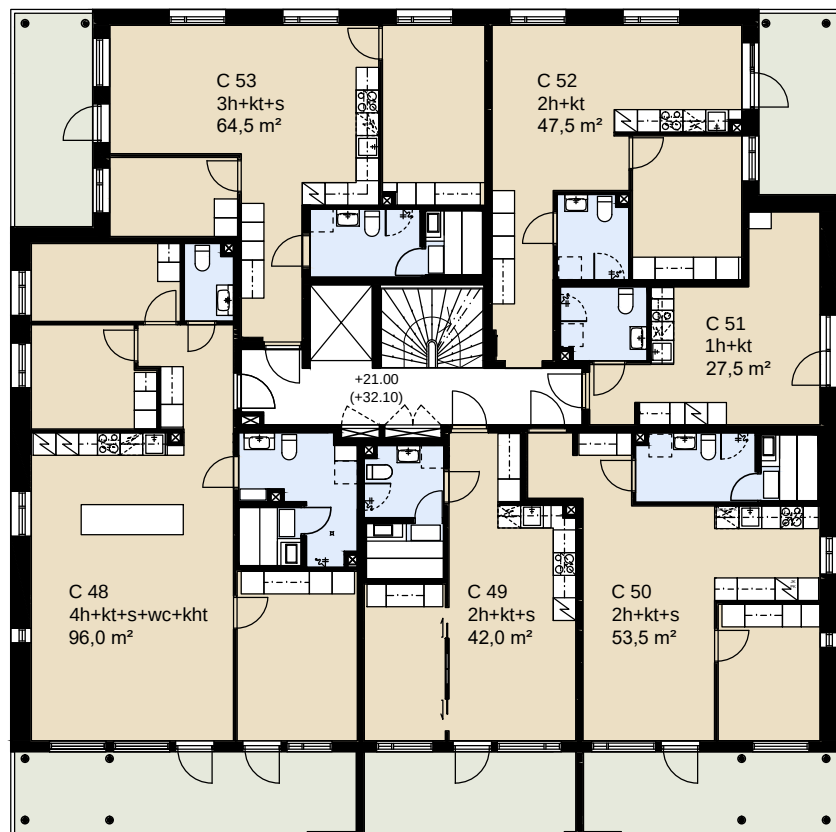

Mittakaava 1:200

Muutokset mahdollisia.

31.08.2020